
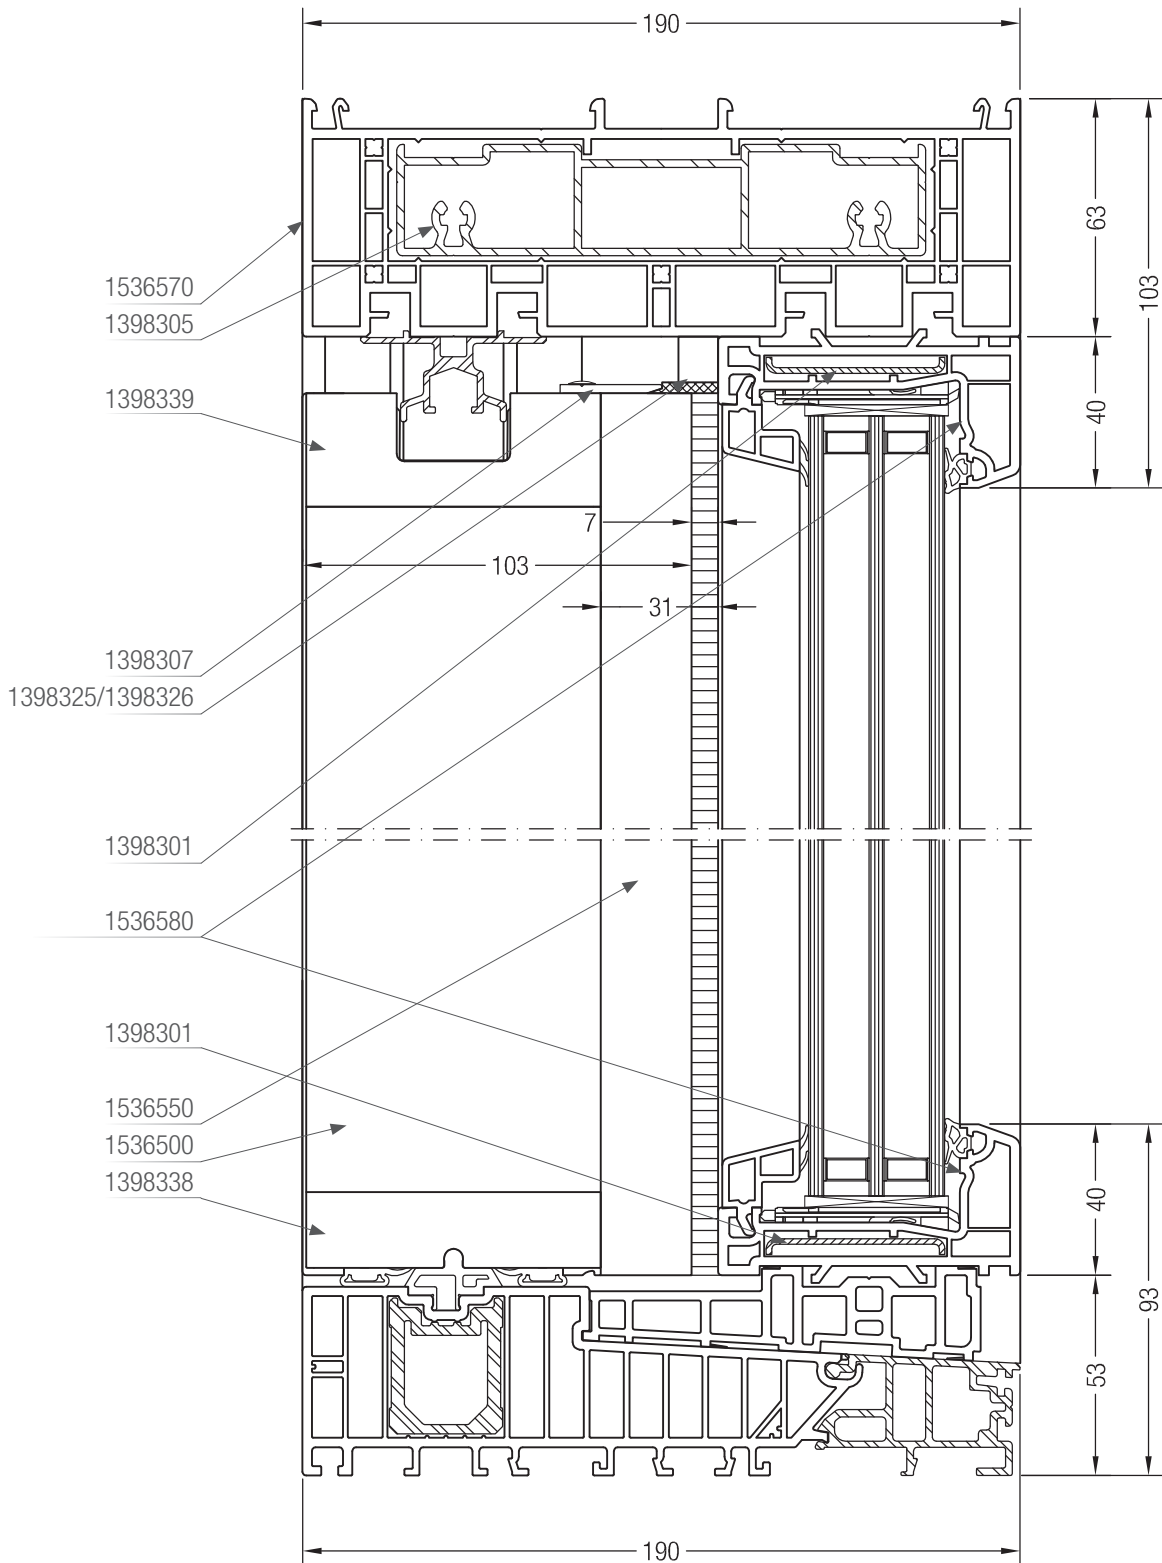


Rysunki szczegółowe – schemat A  
 Przekrój pionowy, próg SIEGENIA, skrzydło stałe Panorama

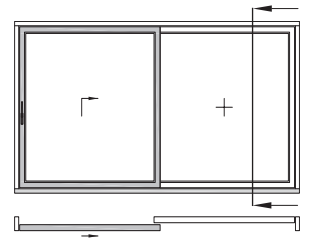

Próg, szyna bieżna, szyna prowadząca, łącznik progu są integralnymi elementami okucia!!